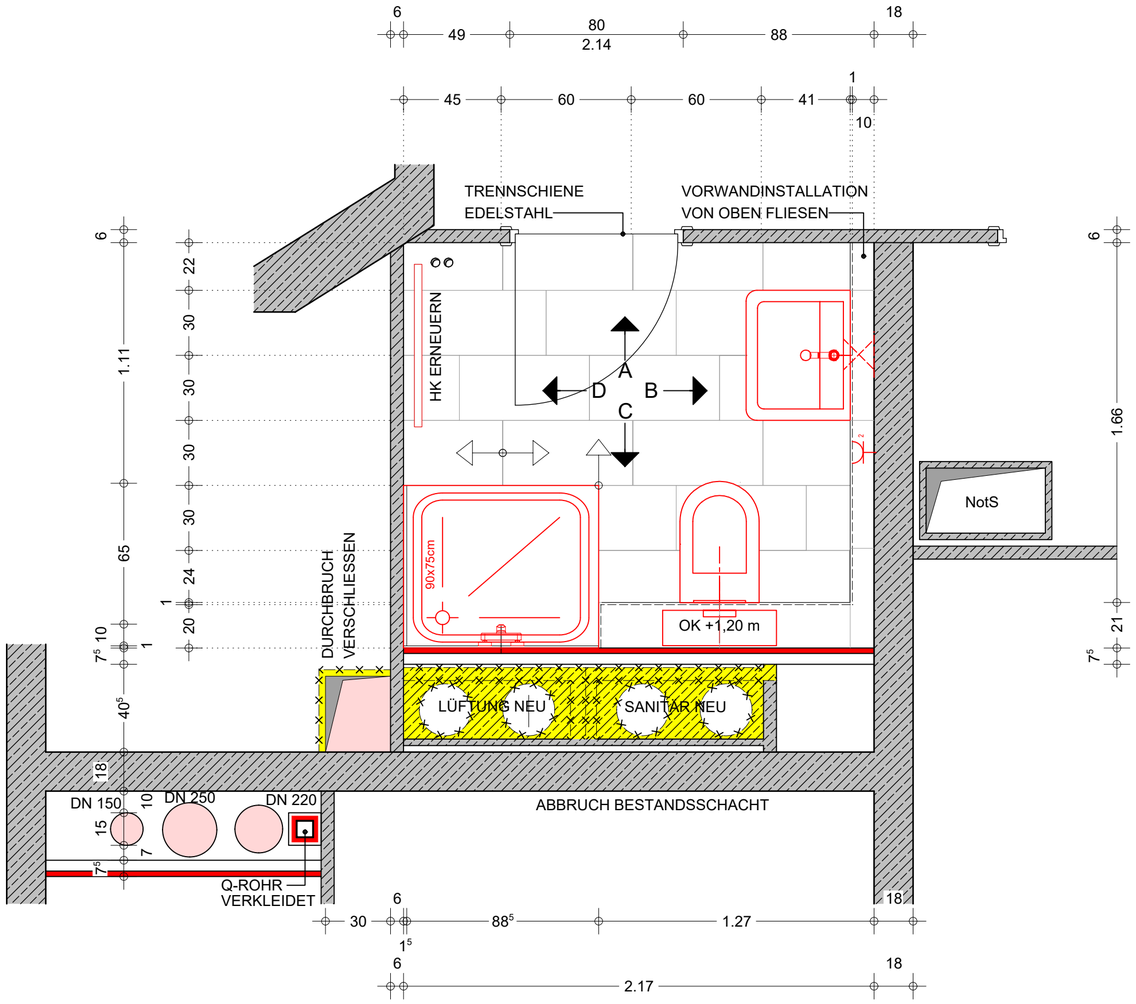


GRUNDRISS M 1:20

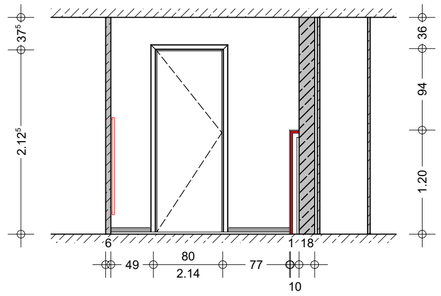

ANSICHT A - M 1:50

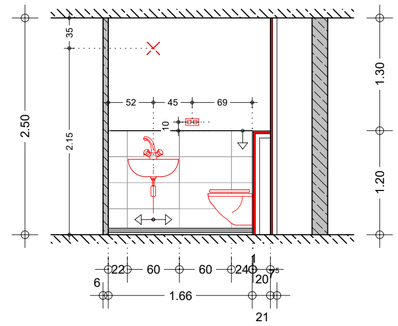

ANSICHT B - M 1:50

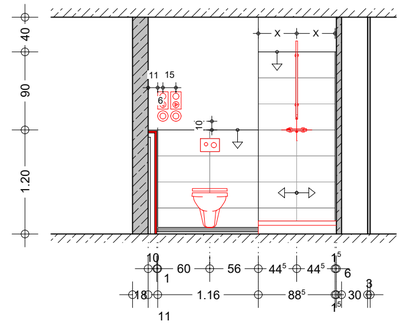

ANSICHT C - M 1:50

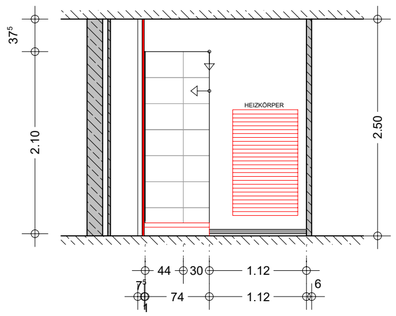

ANSICHT D - M 1:50

## LEGENDE

- BESTAND
- ABBRUCH
- NEUBAU
- DURCHBRUCH VERSCHLIESSEN
- AUSTAUSCH TÜR
- ABBRUCH
- ABBRUCH
- SCHACHTDARSTELLUNG SCHEMATISCH

BODENFLIESEN 30 X 60 cm
WANDFLIESEN 30 X 60 cm
SOCKELFLIESEN 5 X 30 cm

## HINWEIS:

RENOVIERUNG BÄDER UND STRANGSANIERUNG SCHÄCHTE
SANITÄROBJEKTE; BODEN- UND WANDFLIESEN ERNEUERN
FLIESEN GEM. BEMUSTERUNG ERFOLGT NOCH
BESTANDSZEICHNUNGEN AUF BASIS DER DIGITALEN PLÄNE
DER SAGA HAMBURG VOM 24.01.2023 SOWIE AUFMAßE IN
STICHPROBEN. DIE ABMESSUNGEN DER VORWANDINSTAL-
LATIONEN UND FLIESENSPIEGEL KANN VEREINZELT ABWEICHEN.

## ALLE MAßE SIND VOR ORT ZU PRÜFEN

| | | |
|---|---|---|
| A | DIVERSE KLEINERE ANPASSUNGEN, WZ GEÄNDERT | 02.09.2025 / IM |

PROJEKT NR. / PLAN NR.
230323 / 3-2.06A

AUSFÜHRUNGSPLANUNG

BAUHERR

SAGA UNTERNEHMENSGRUPPE
POPPENHUSENSTRASSE 2
22305 HAMBURG

PROJEKT

# MODERNISIERUNG DANNERALLEE

Dannerallee 3-15, 22119 HAMBURG

DARSTELLUNG

# BAD TYP C

EG - WHG. 0.L2,
1. OG - 15. OG WHG 1- 15.R3

| | | | |
|---|---|---|---|
| MASSSTAB | 1:20 / 50 | GEZEICHNET | IM |
| DATUM | 15.07.2024 | BEARBEITET | KG |
| PB | 556 | GEPRÜFT | OH |

PROJEKT NR. / PLAN NR.
230323 / 3-2.06A

KMT PLANUNGSGESELLSCHAFT MBH
ARCHITEKTEN + INGENIEURE
ERDKAMPSWEG 49, 22335 HAMBURG ■ WWW.KMT-AI.DE ■ INFO@KMT-AI.DE