




ANSICHT A - M 1:50

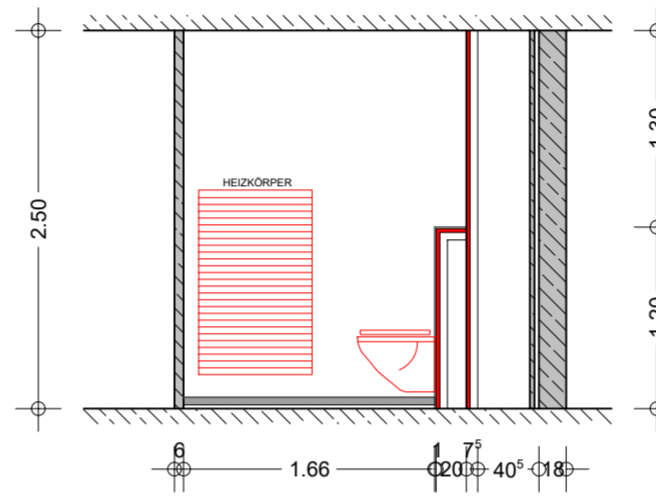


ANSICHT B - M 1:50

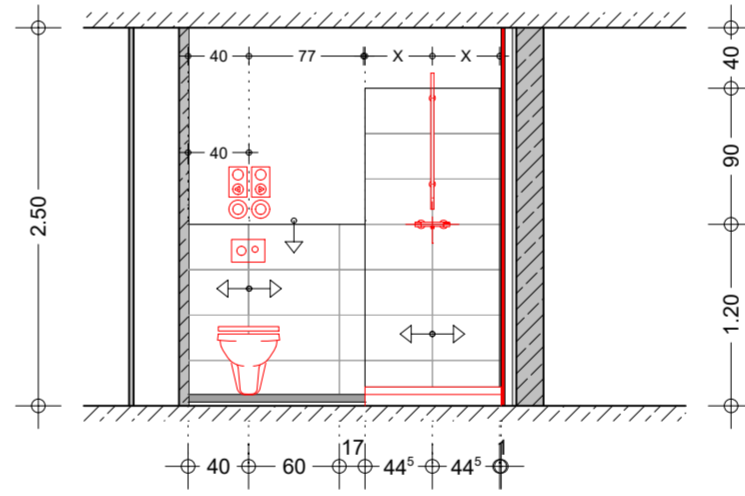

ANSICHT C - M 1:50

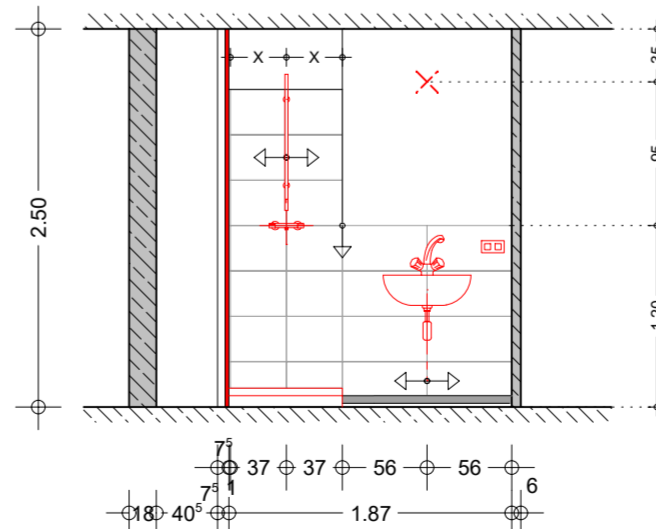

ANSICHT D - M 1:50

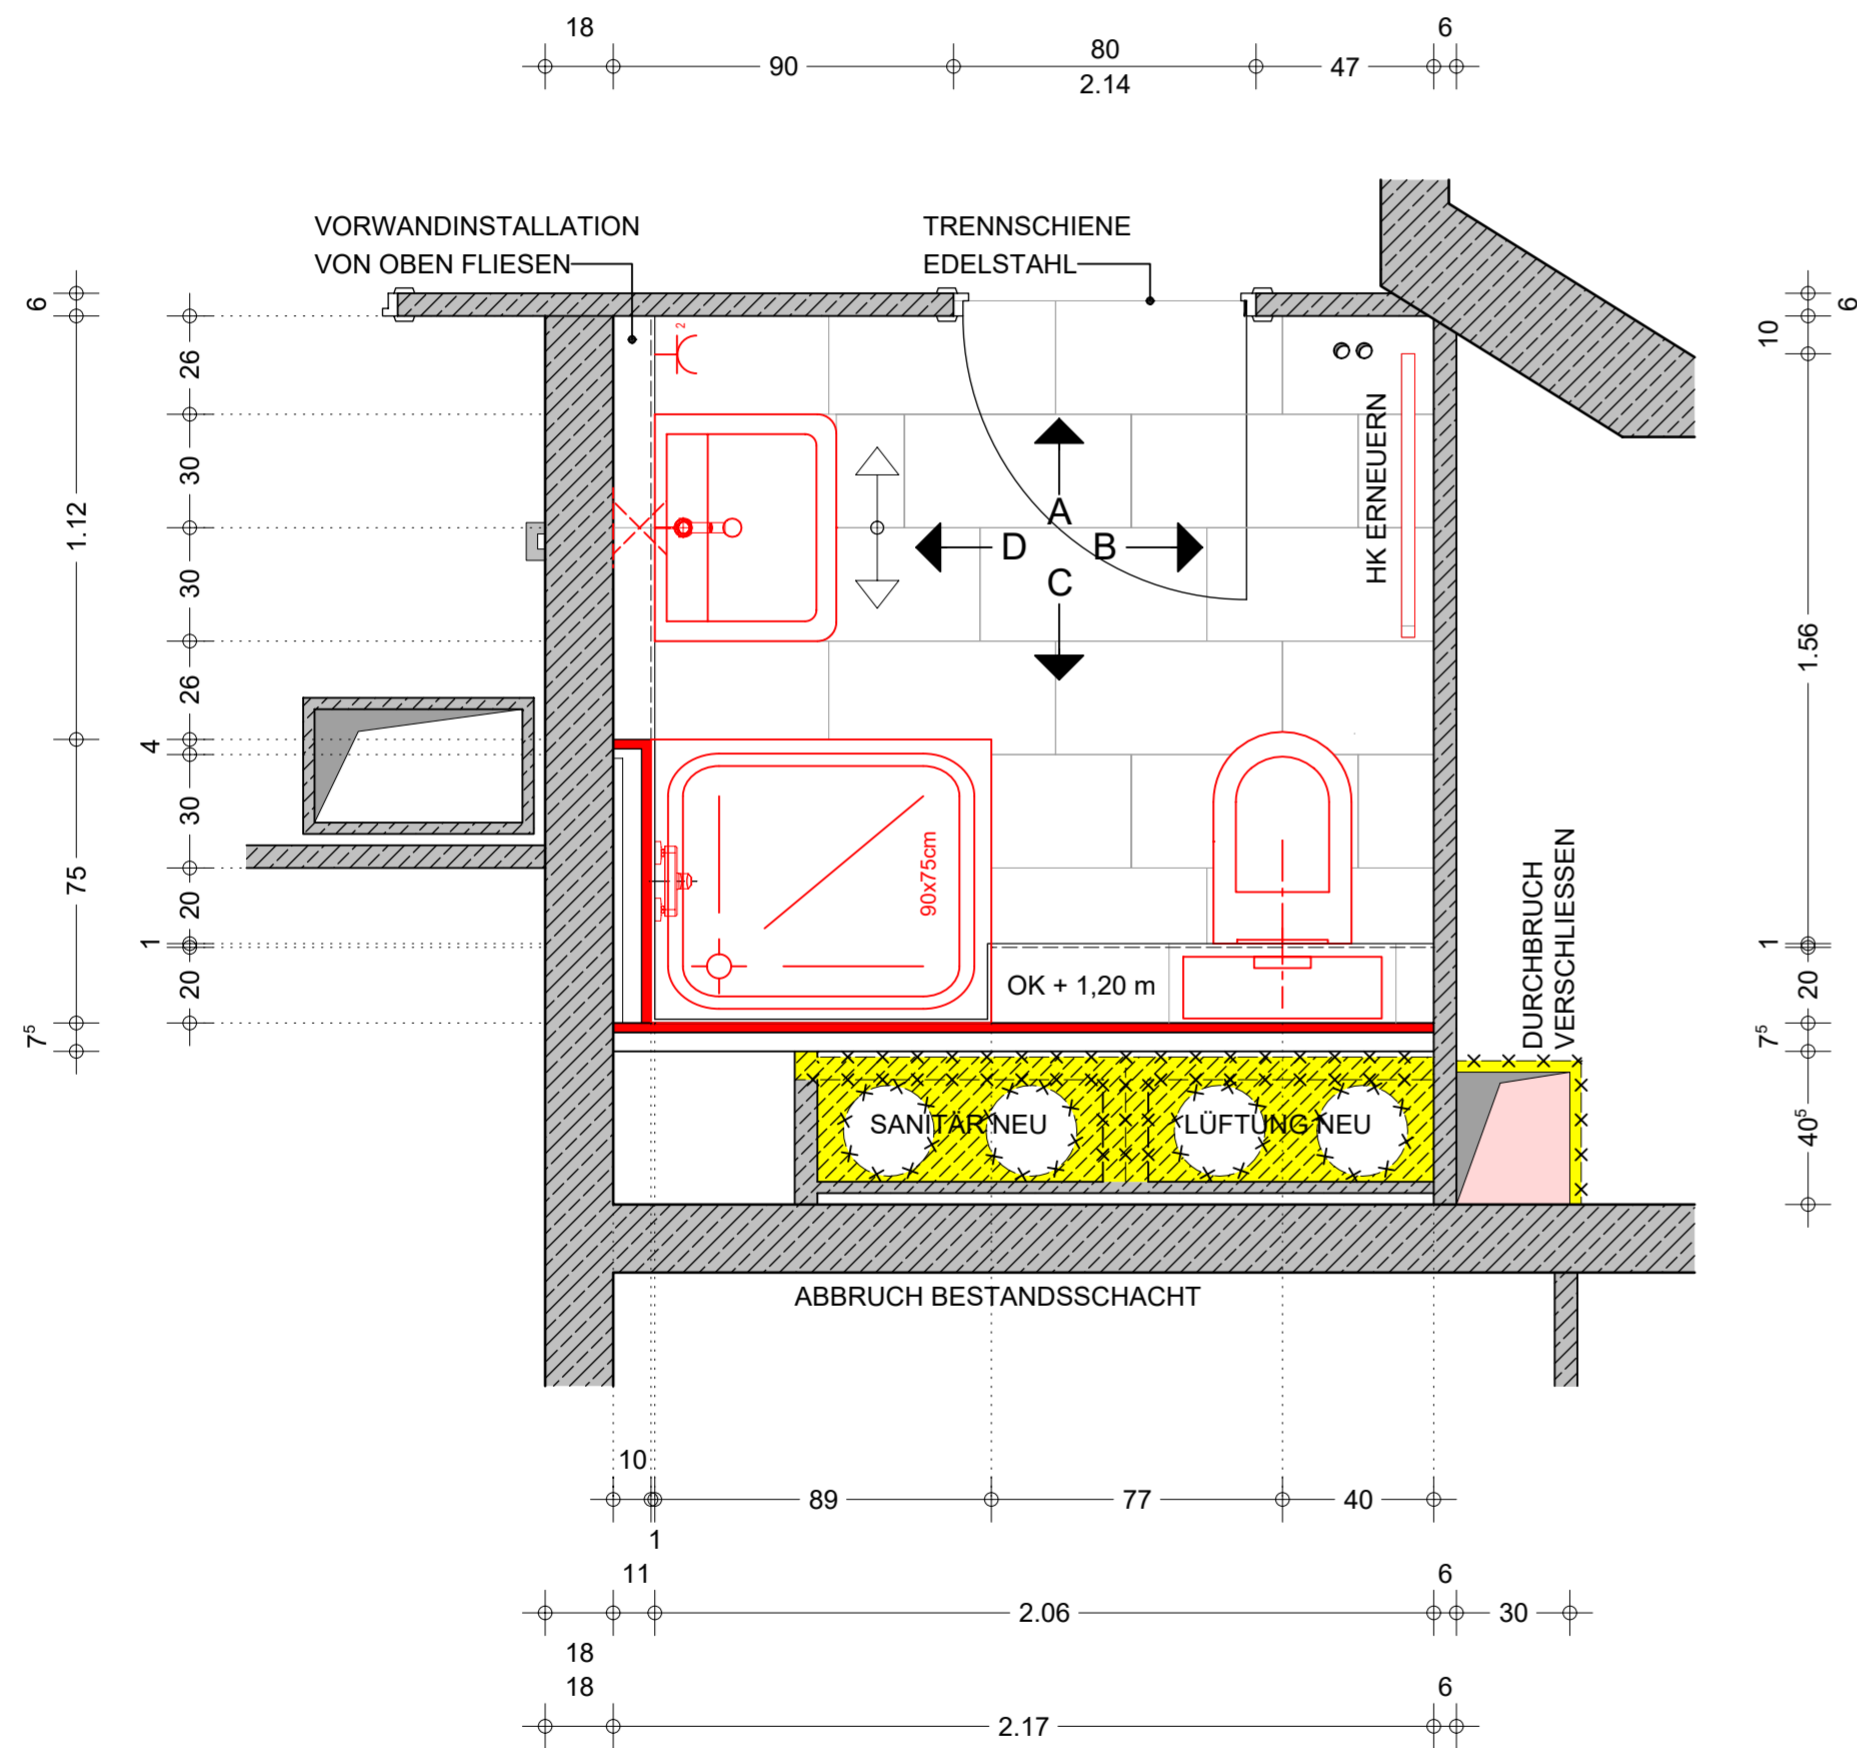

GRUNDRISS M 1:20

LEGENDE

- BESTAND
- ABBRUCH
- NEUBAU
- DURCHBRUCH VERSCHLIESSEN
- AUSTAUSCH TÜR
- ABBRUCH
- ABBRUCH
- SCHACHTDARSTELLUNG SCHEMATISCH
- BODENFLIESEN 30 X 60 cm
- WANDFLIESEN 30 X 60 cm
- SOCKELFLIESEN 5 X 30 cm

HINWEIS:  
 RENOVIERUNG BÄDER UND STRANGSANIERUNG SCHÄCHTE  
 SANITÄROBJEKTE; BODEN- UND WANDFLIESEN ERNEUERN  
 FLIESEN GEM. BEMUSTERUNG ERFOLGT NOCH  
 BESTANDSZEICHNUNGEN AUF BASIS DER DIGITALEN PLÄNE  
 DER SAGA HAMBURG VOM 24.01.2023 SOWIE AUFMAßE IN  
 STICHPROBEN. DIE ABMESSUNGEN DER VORWANDINSTAL-  
 LATIONEN UND FLIESENSPIEGEL KANN VEREINZELT ABWEICHEN.  
**ALLE MAßE SIND VOR ORT ZU PRÜFEN**

A ANPASSUNG WZ, STECKDOSEN, FLIESENSPIEGEL 17.10.2025 / IM  
 PROJEKT NR. / PLAN NR.  
 230323 / 3-2.09A



AUSFÜHRUNGSPLANUNG  
 BAUHERR  
 SAGA UNTERNEHMENSGRUPPE  
 POPPENHUSENSTRASSE 2  
 22305 HAMBURG



PROJEKT  
 MODERNISIERUNG DANNERALLEE  
 Dannerallee 3-15, 22119 HAMBURG

DARSTELLUNG  
 BAD TYP F  
 EG - WHG. 0.R4,  
 1. OG - 15. OG WHG 1- 15.L4

|                   |               |                        |
|-------------------|---------------|------------------------|
| MASSTAB 1:20 / 50 | GEZEICHNET IM | PROJEKT NR. / PLAN NR. |
| DATUM 15.07.2024  | BEARBEITET NF | 230323 / 3-2.09A       |
| PB 559            | GEPRÜFT OH    |                        |

KMT PLANUNGSGESELLSCHAFT MBH  
 ARCHITEKTEN + INGENIEURE  
 ERDKAMPSWEG 49, 22335 HAMBURG ■ WWW.KMT-AI.DE ■ INFO@KMT-AI.DE

